




VAN DER DOES DE WILLEBOISSINGEL
BESTAAND

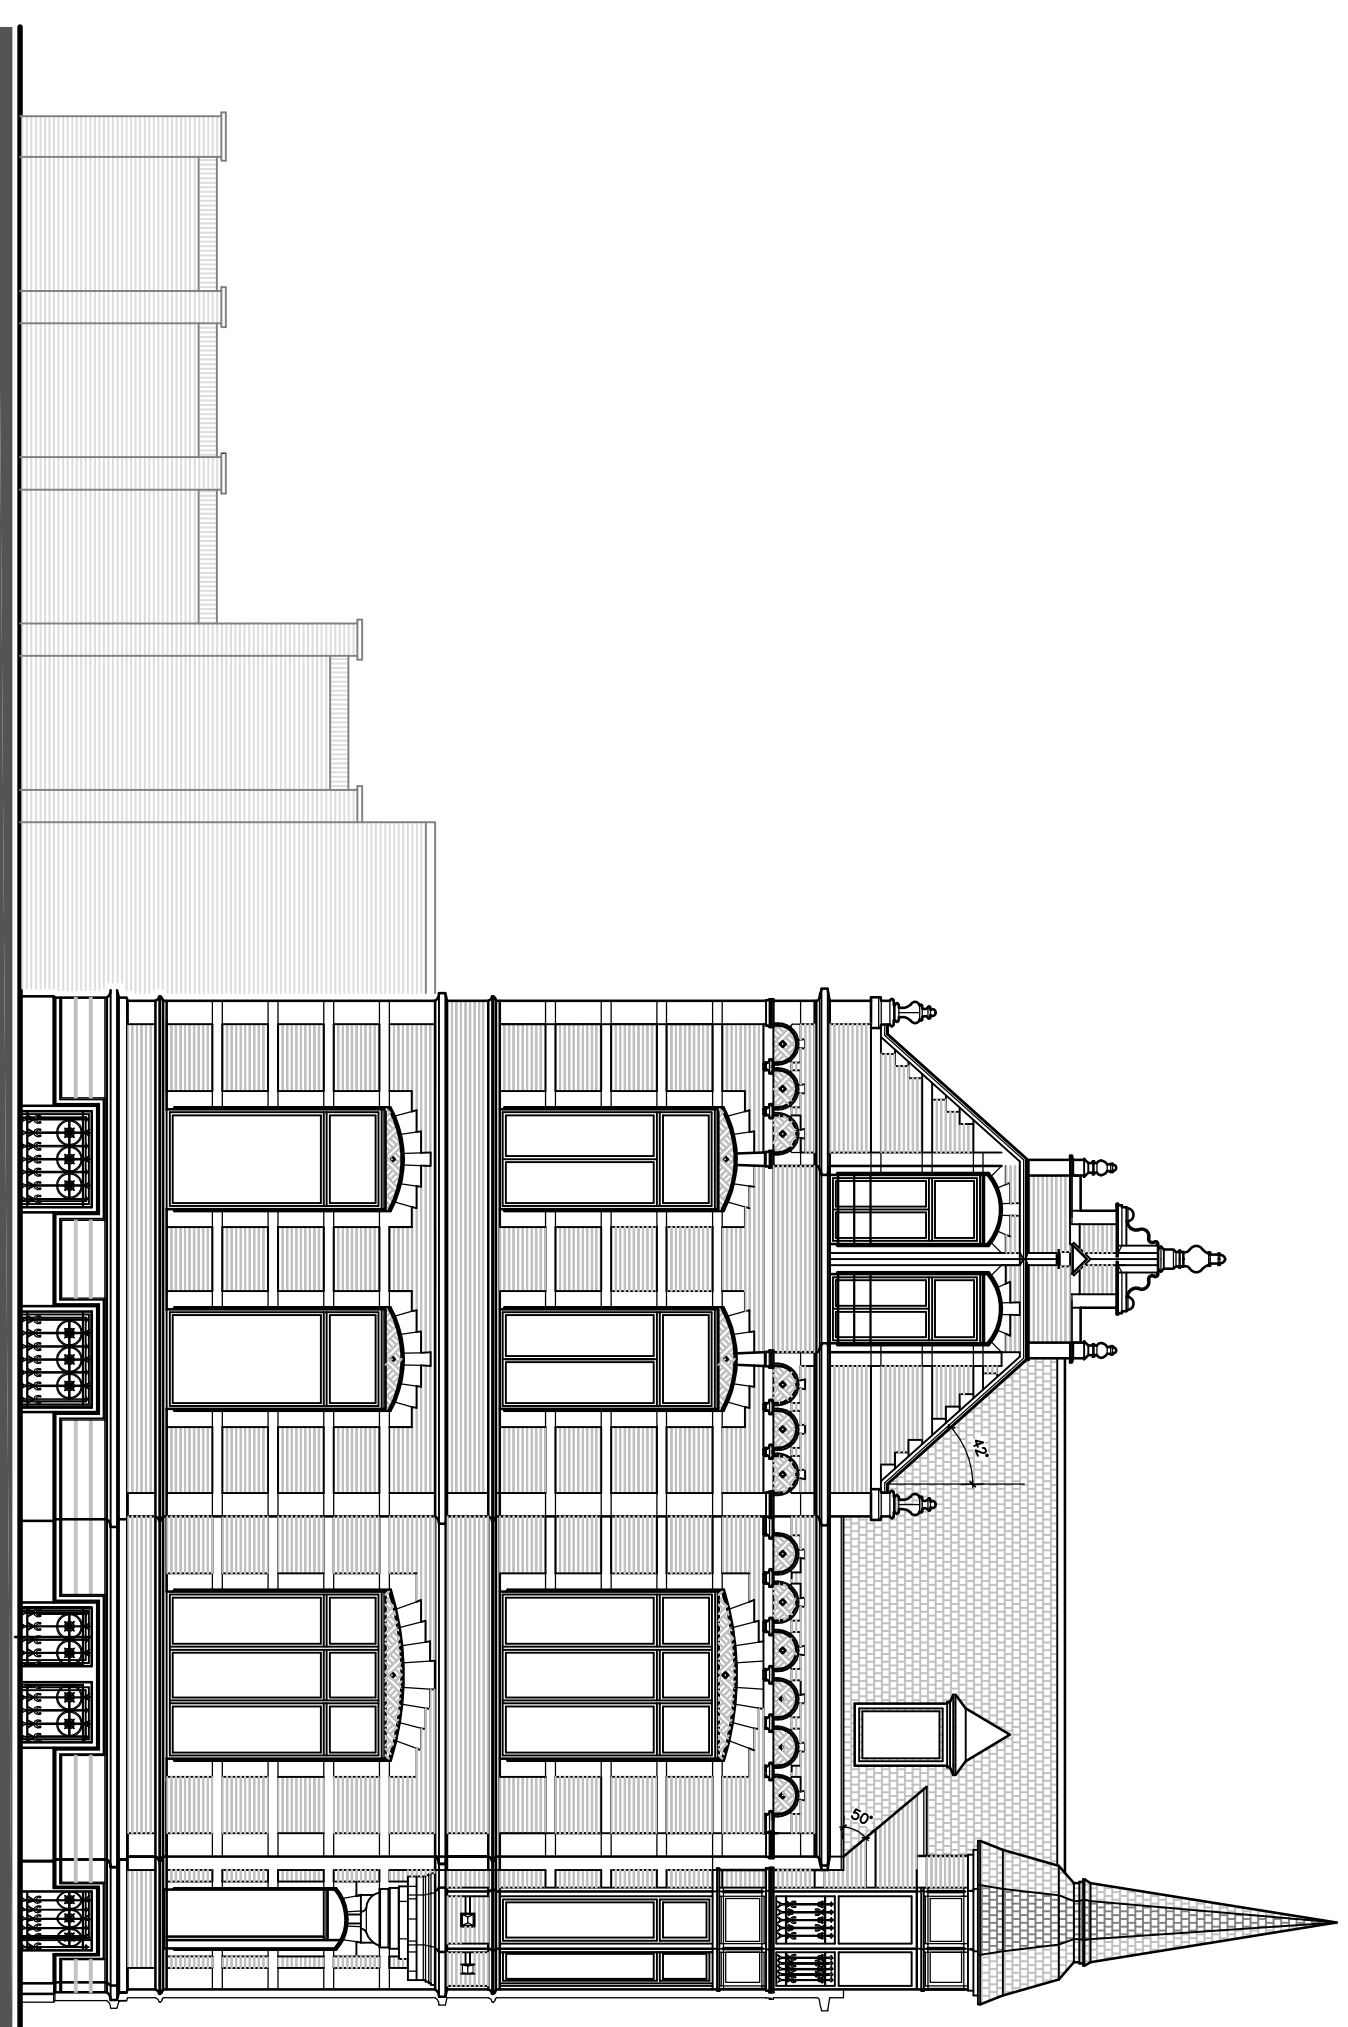

GEVELANZICHT VAN DER DOES DE WILLEBOISSINGEL
BESTAAND

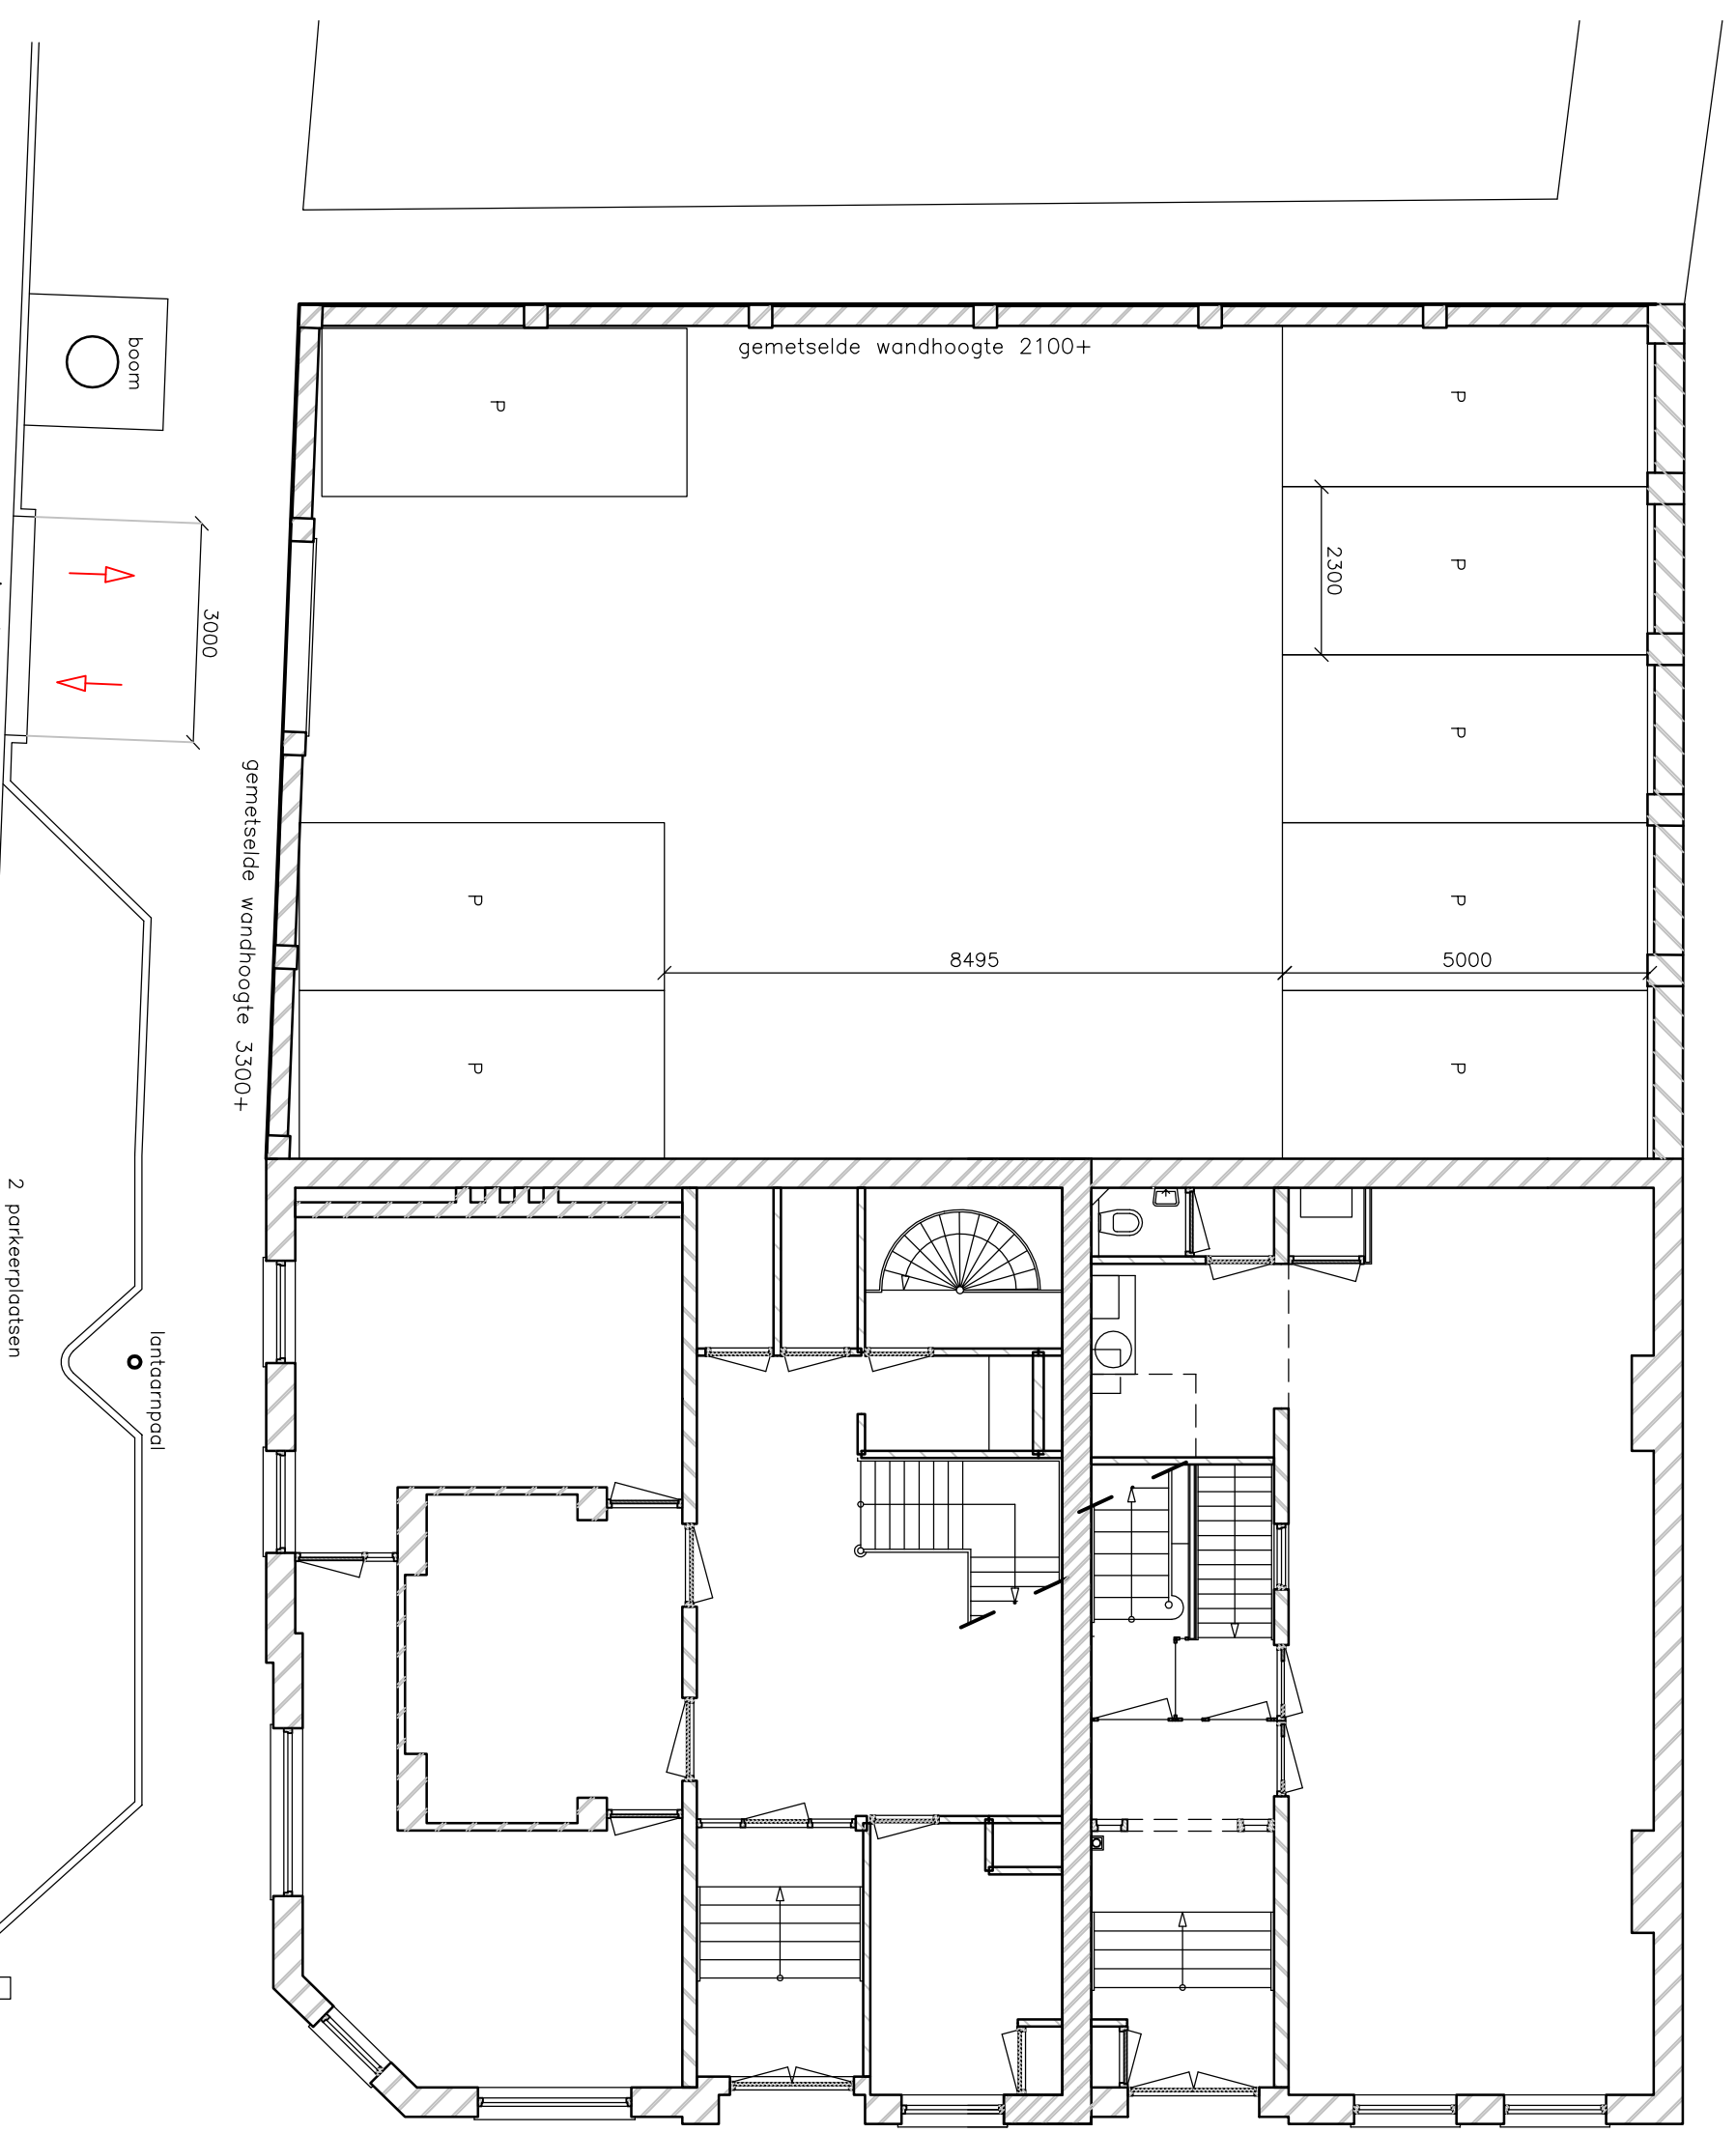

VAN DER DOES DE WILLEBOISSINGEL
NIEUW


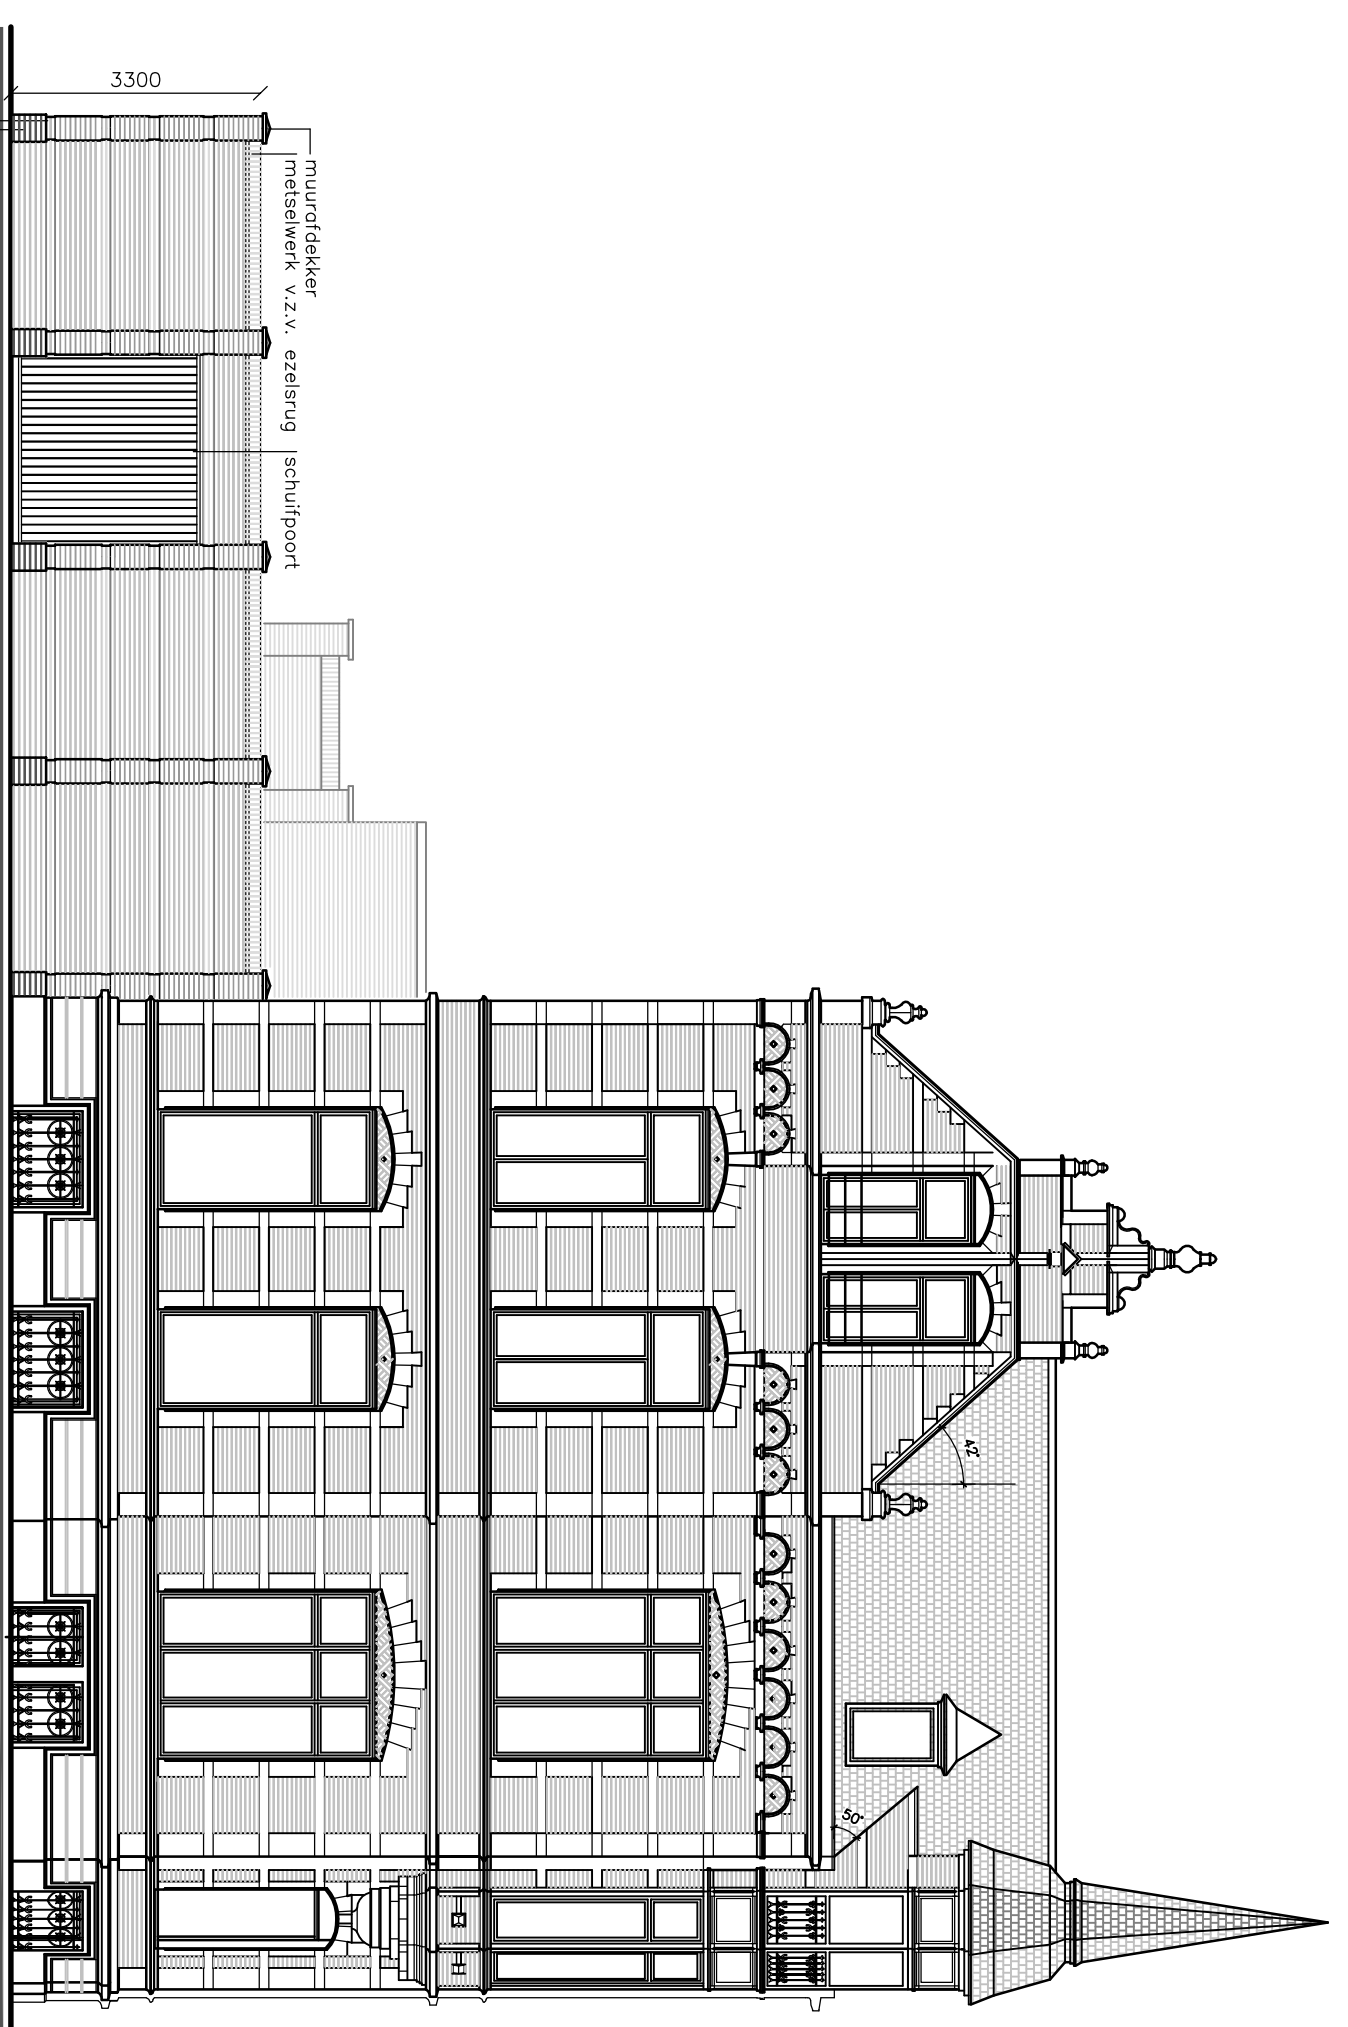


PRINCIPE VOORSTEL TERREINAFSCHEIDING

RENOVOOI			
	kalkzandsteen		brandstanghospel conform NEN 3211
	metselwerk		uitgang armatuur
	gewapend beton		nooduitgang armatuur
	poriso		rookmelder
	isolatie/sandwichbeplating		mechanische ventilatie
	gasbeton		rookgasafvoer
	Metal Studwand		ruimtenummer verblifruimte
	brandw. deur 30 min. WBD80 30		ruimtenummer verkeers/gebruikruimte
	brandw. deur 60 min. WBD80 60		
	zelfsluitende deur		

Behoort bij de aanvraag om omgevingsvergunning voor het maken van een inrit, parkeerterrein en het plaatsen van een hekwerk, Van der Does de Willeboissingel 2 te s-Hertogenbosch. Gericht aan de Burgemeester en Wethouders van de gemeente s-Hertogenbosch. Namens de aanvrager,

Ing. M.J.A. van Santvoort.

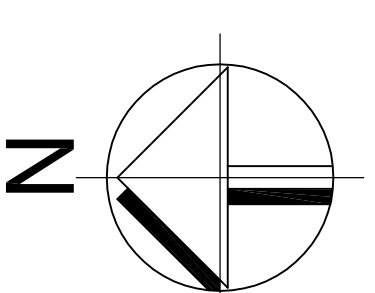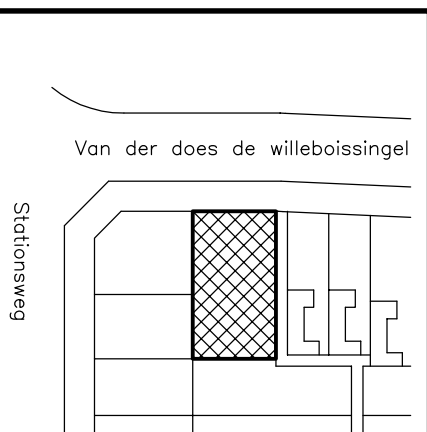

Kadastrale situatie:
Gemeente s-Hertogenbosch
Sectie I
Perceel 2412
Schaal 1:2000

VOORSTEL 21-08-2013

van santvoort

100801
BV-01

voortopig

Grote Eiet 52
5246 JR Rosmolen

• bouwoptekening
• bouwkundig ontwerp- en adviesbureau
• Project
• Projectleider
• Maken inrit, parkeerterrein en plaatsen hekwerk op het achterterrein van de panden Stationsweg 2 en 4
• Bestekkening: Plattegrond en gevelaanzicht
• Onderdeel
• Bestekkening: Plattegrond en gevelaanzicht
• info@van-santvoort.nl
• www.van-santvoort.nl

• Opdrachtgever Van Deursen vastgoed b.v.
• Heer en Beekstraat 5
• 5242 AC Rosmolen

• Projectnummer 100801
• Bijdrummer BV-01
• Fase
• Totaal
• Toernoot
• A1

• Op deze tekening rusten auteursrechten. Verweerdvrijdgen en/of openbaar maken door middel van druk, fotocopie, microfilm of op welke andere wijze dan ook, is niet toegestaan zonder voorafgaande schriftelijke toestemming van Van Santvoort b.v.